

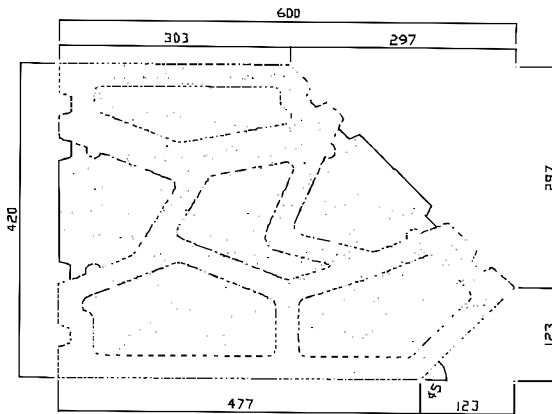



GT H - ROVNÝ

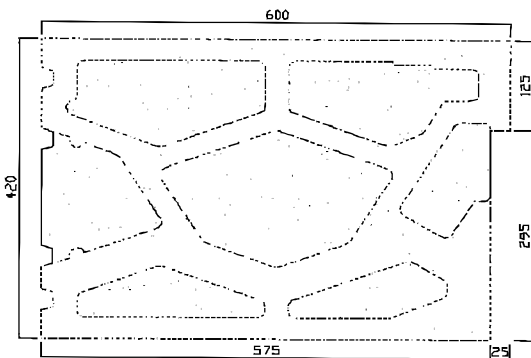



GT H - 45° VNITŘNÍ 135°

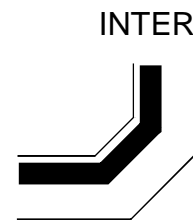


GT H - ROVNÝ-OKNO

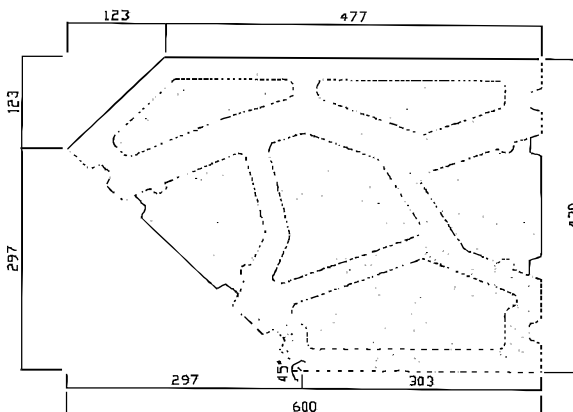


GT H - 45° VNITŘNÍ 225°

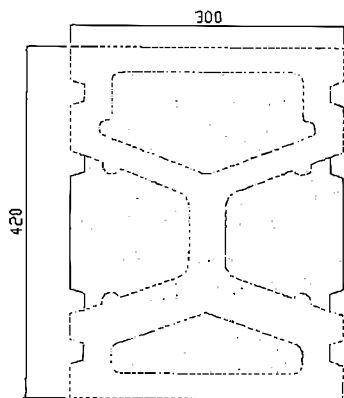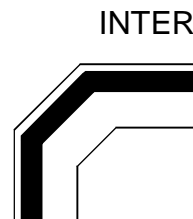


GT H - PŮLKA

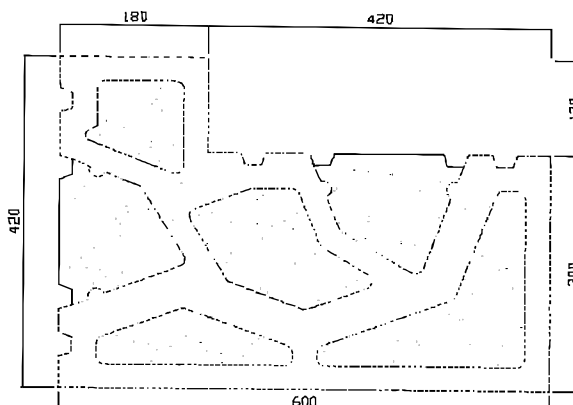

GT H - ROH 90° ZVENKU

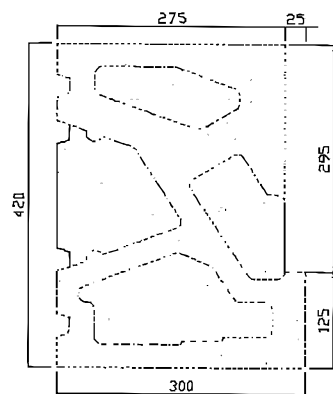


GT H - PŮLKA-OKNO

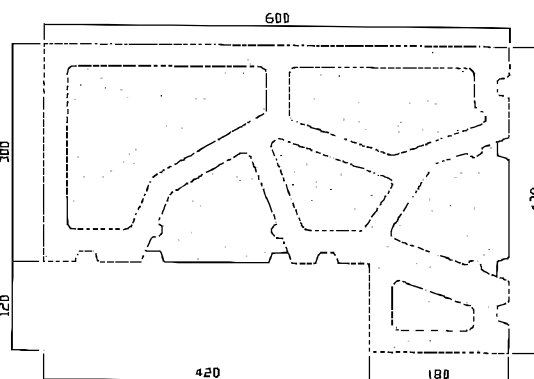

GT H - ROH 90° ZEVNITŘ




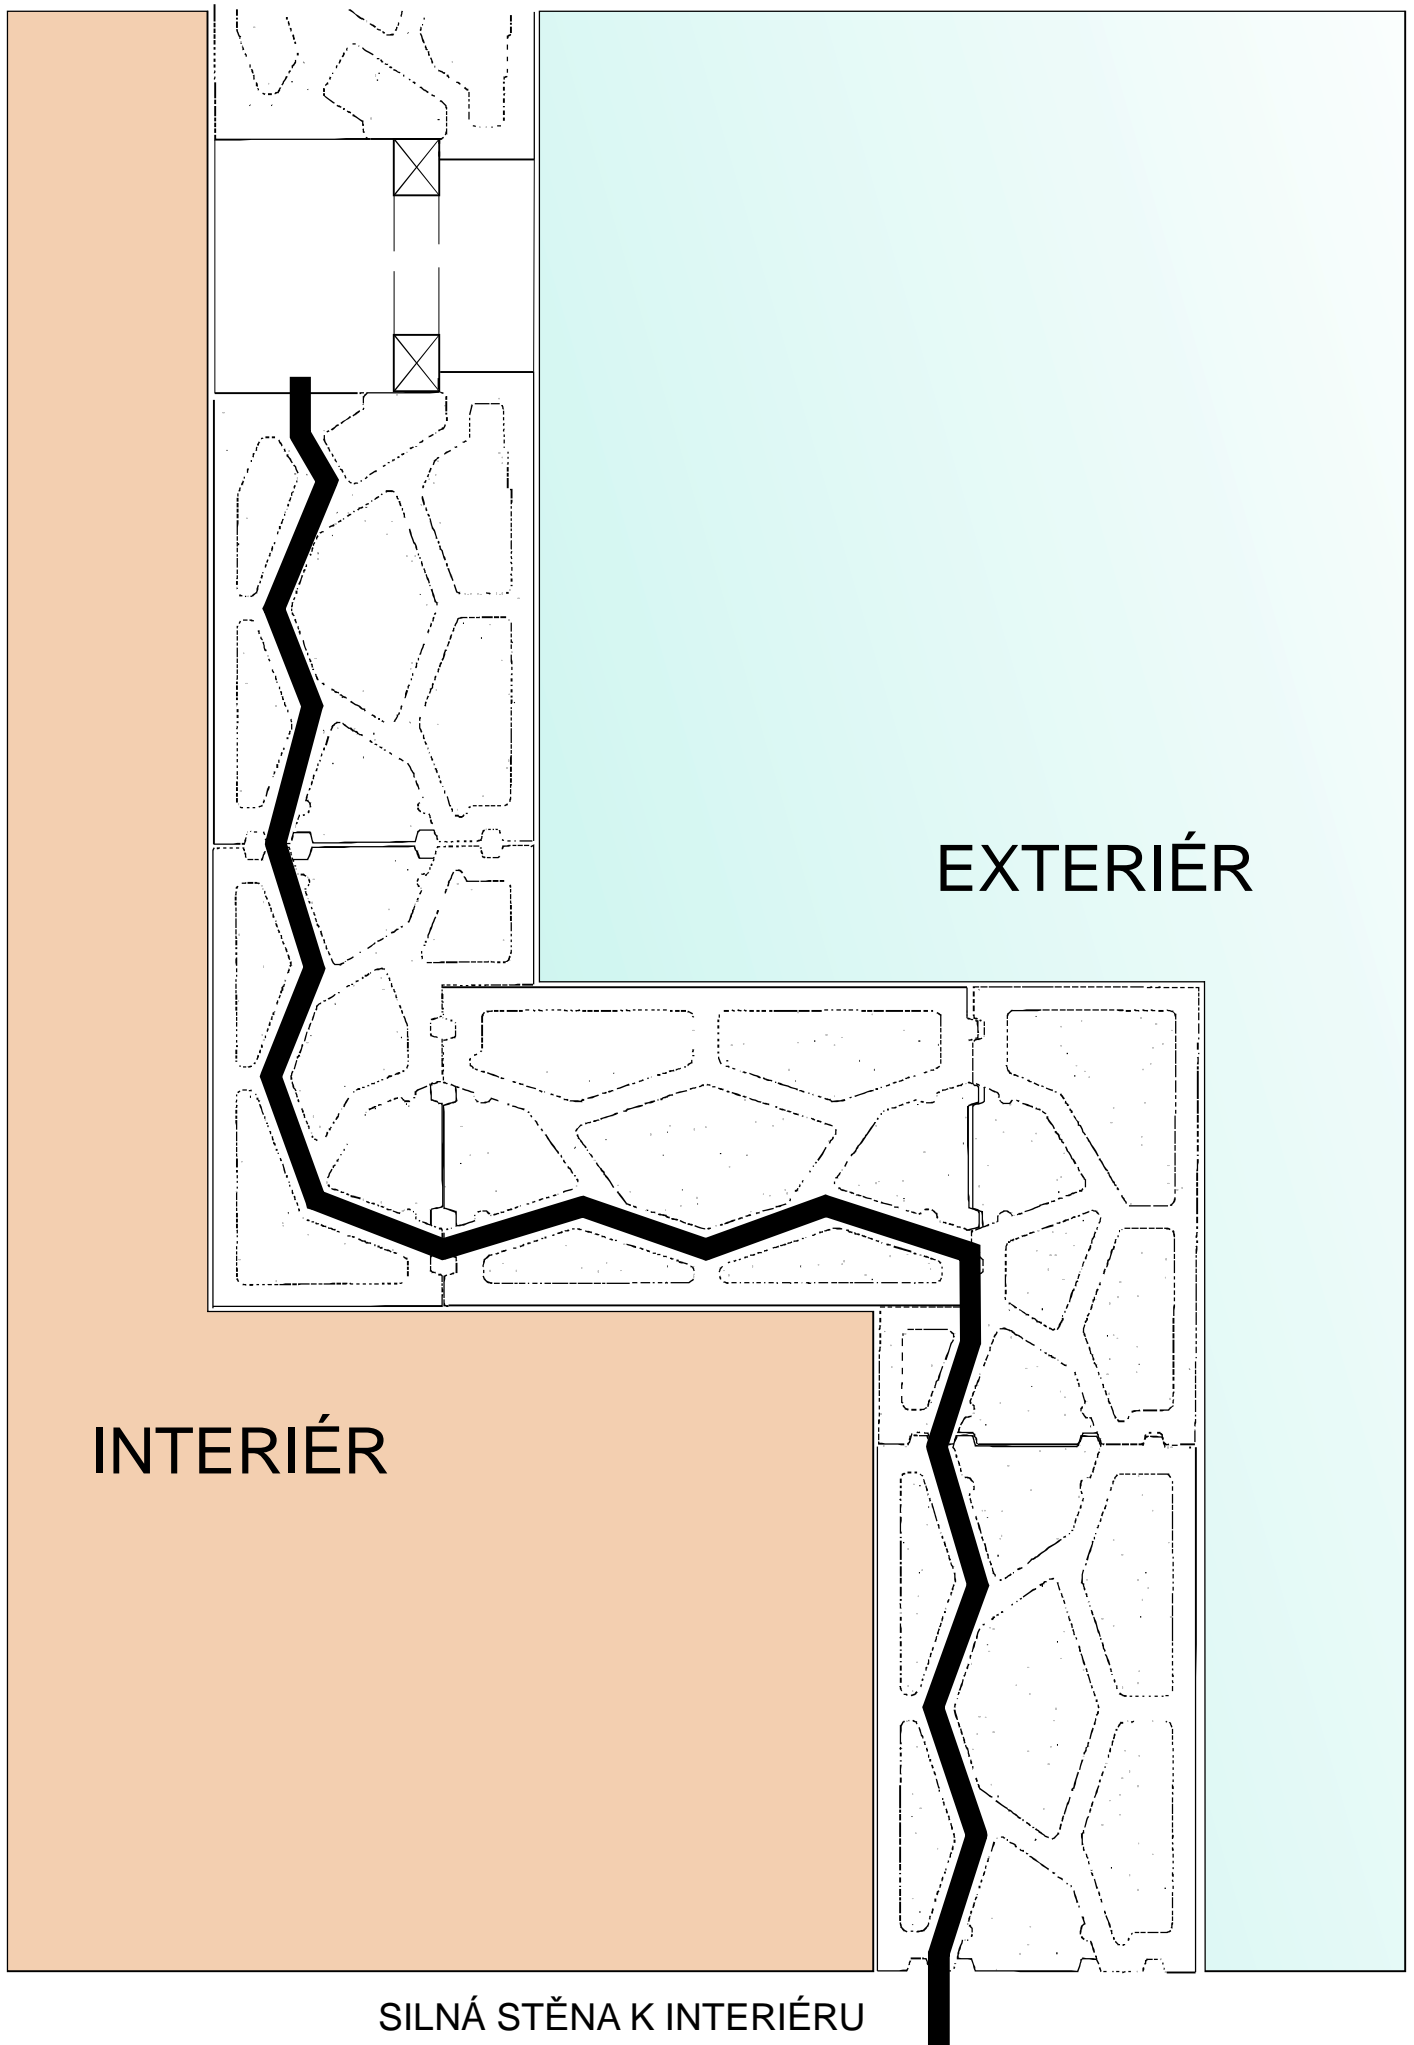

INTERIÉR

EXTERIÉR

SILNÁ STĚNA K INTERIÉRU

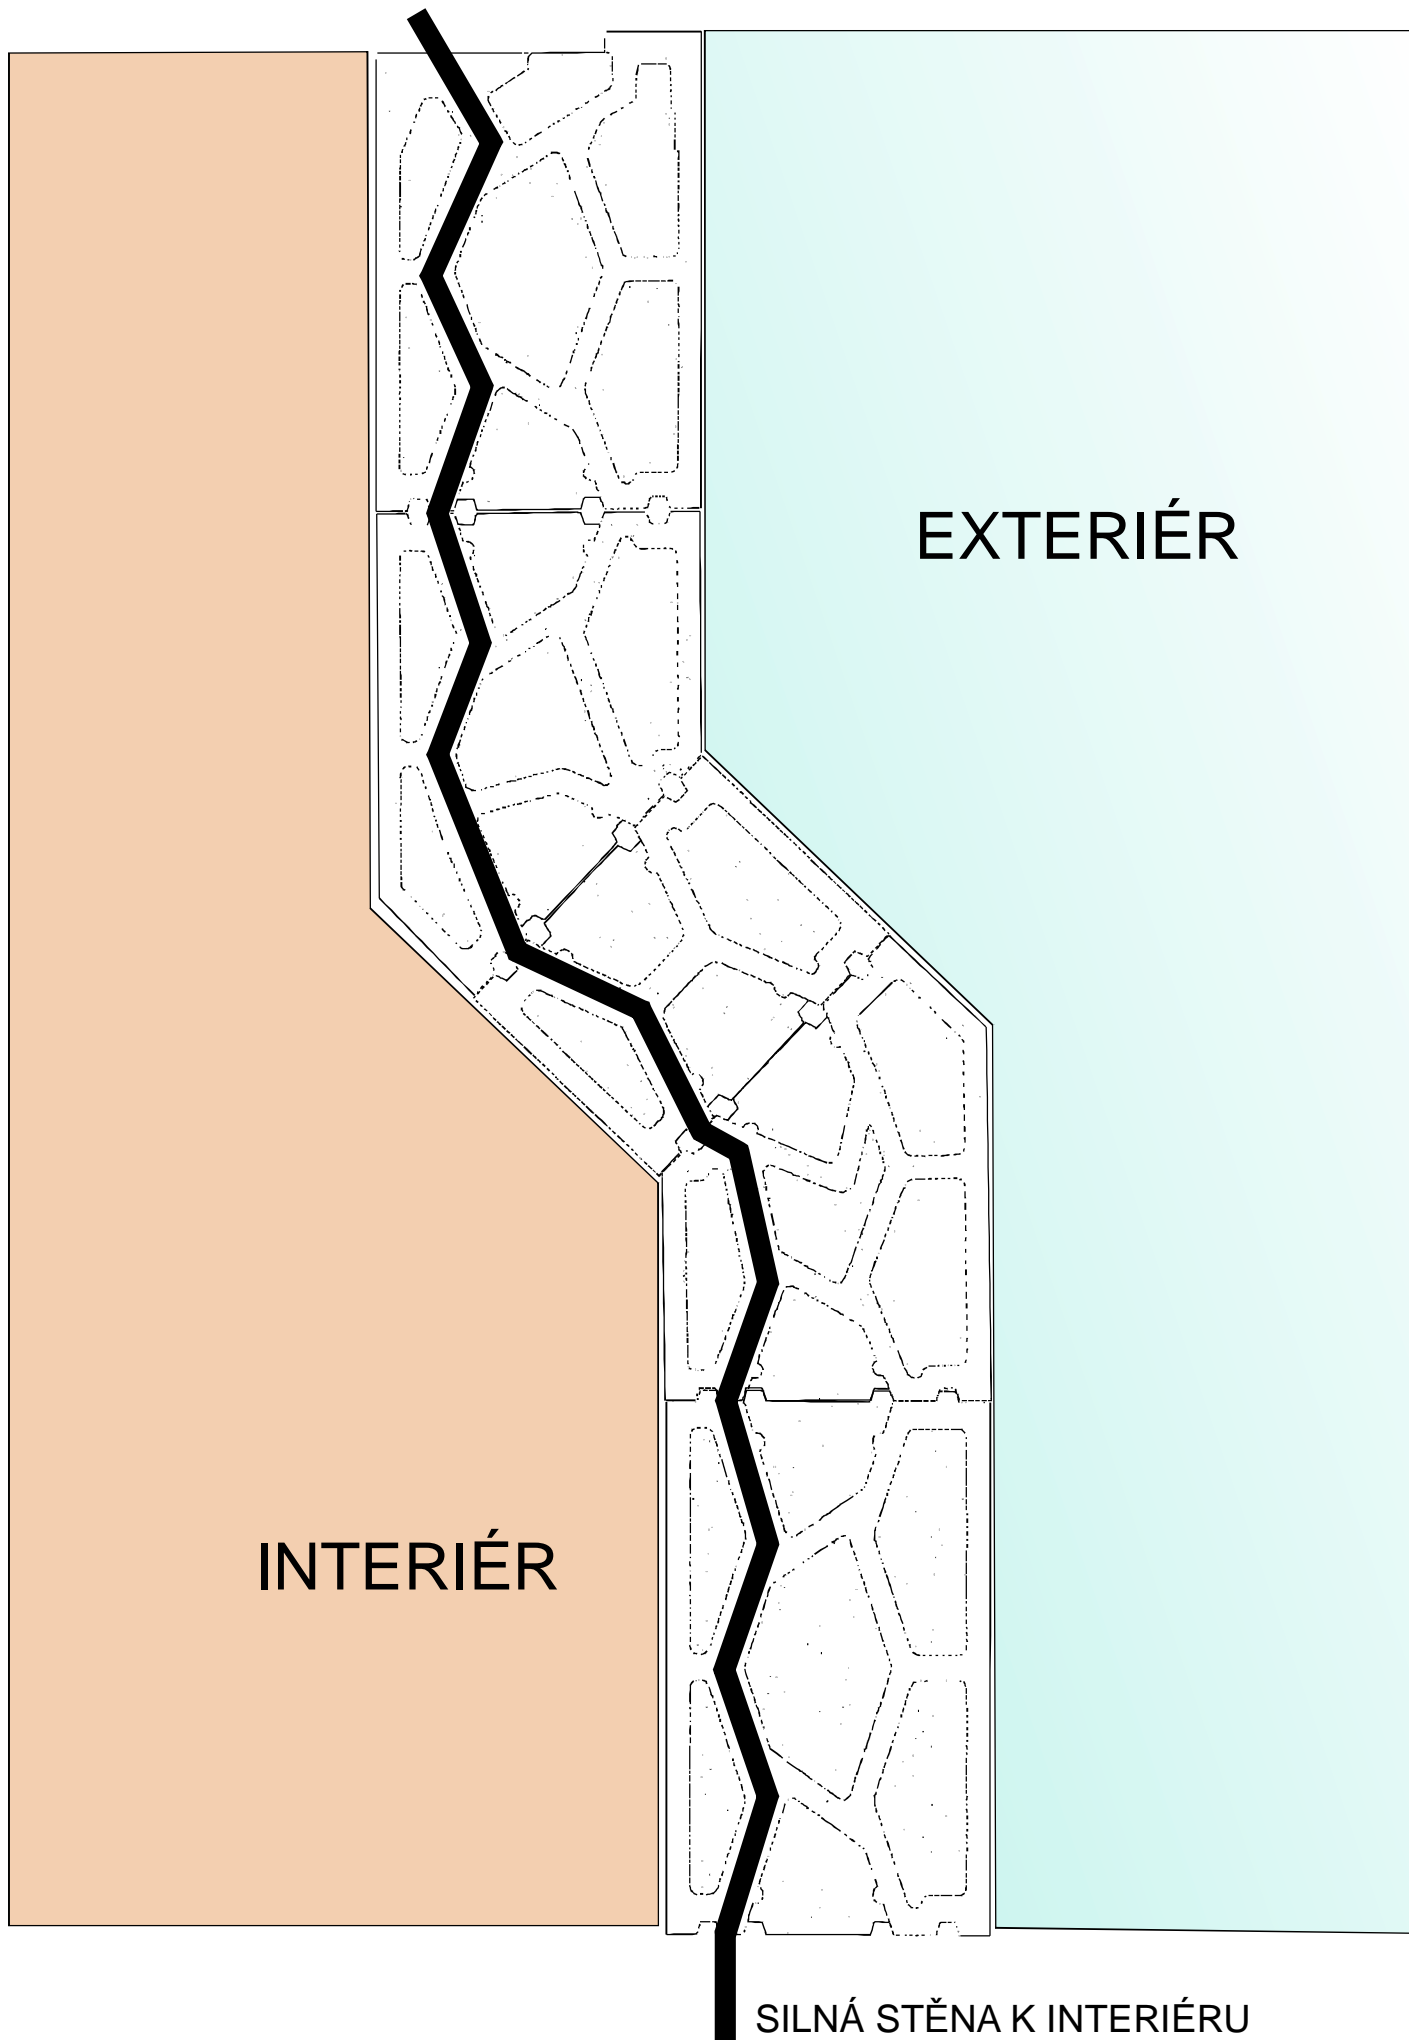

INTERIÉR

EXTERIÉR

SILNÁ STĚNA K INTERIÉRU